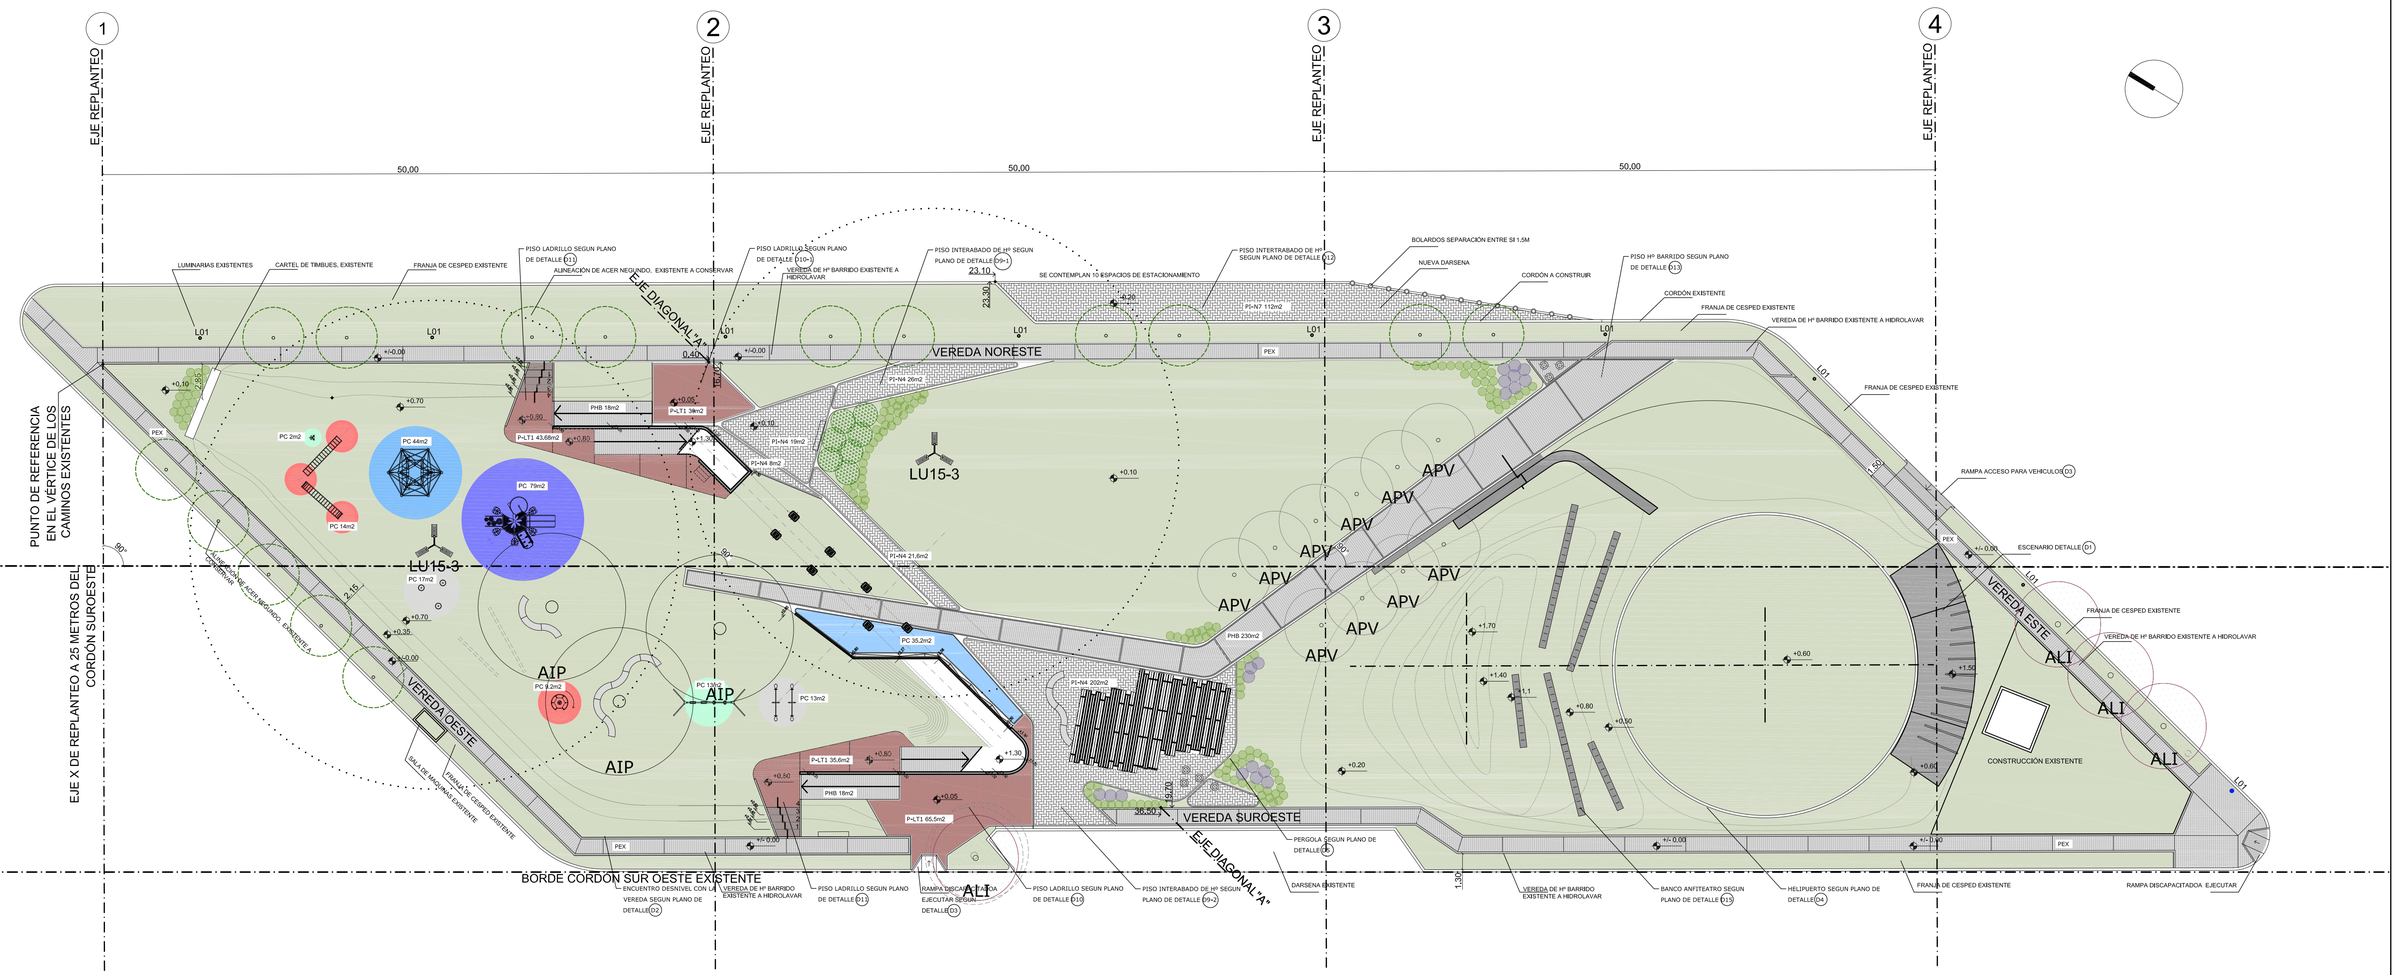

Gobierno de Timbúes

OBRA: NUEVO PARQUE URBANO TIMBUES

PLANO: ARQUITECTURA

COMITENTE: COMUNA DE TIMBUES

ARQ 01

CATASTRAL	
	REVERSIÓN: 000/01
FECHA:	22/04/2022
ESCALAS:	1/250

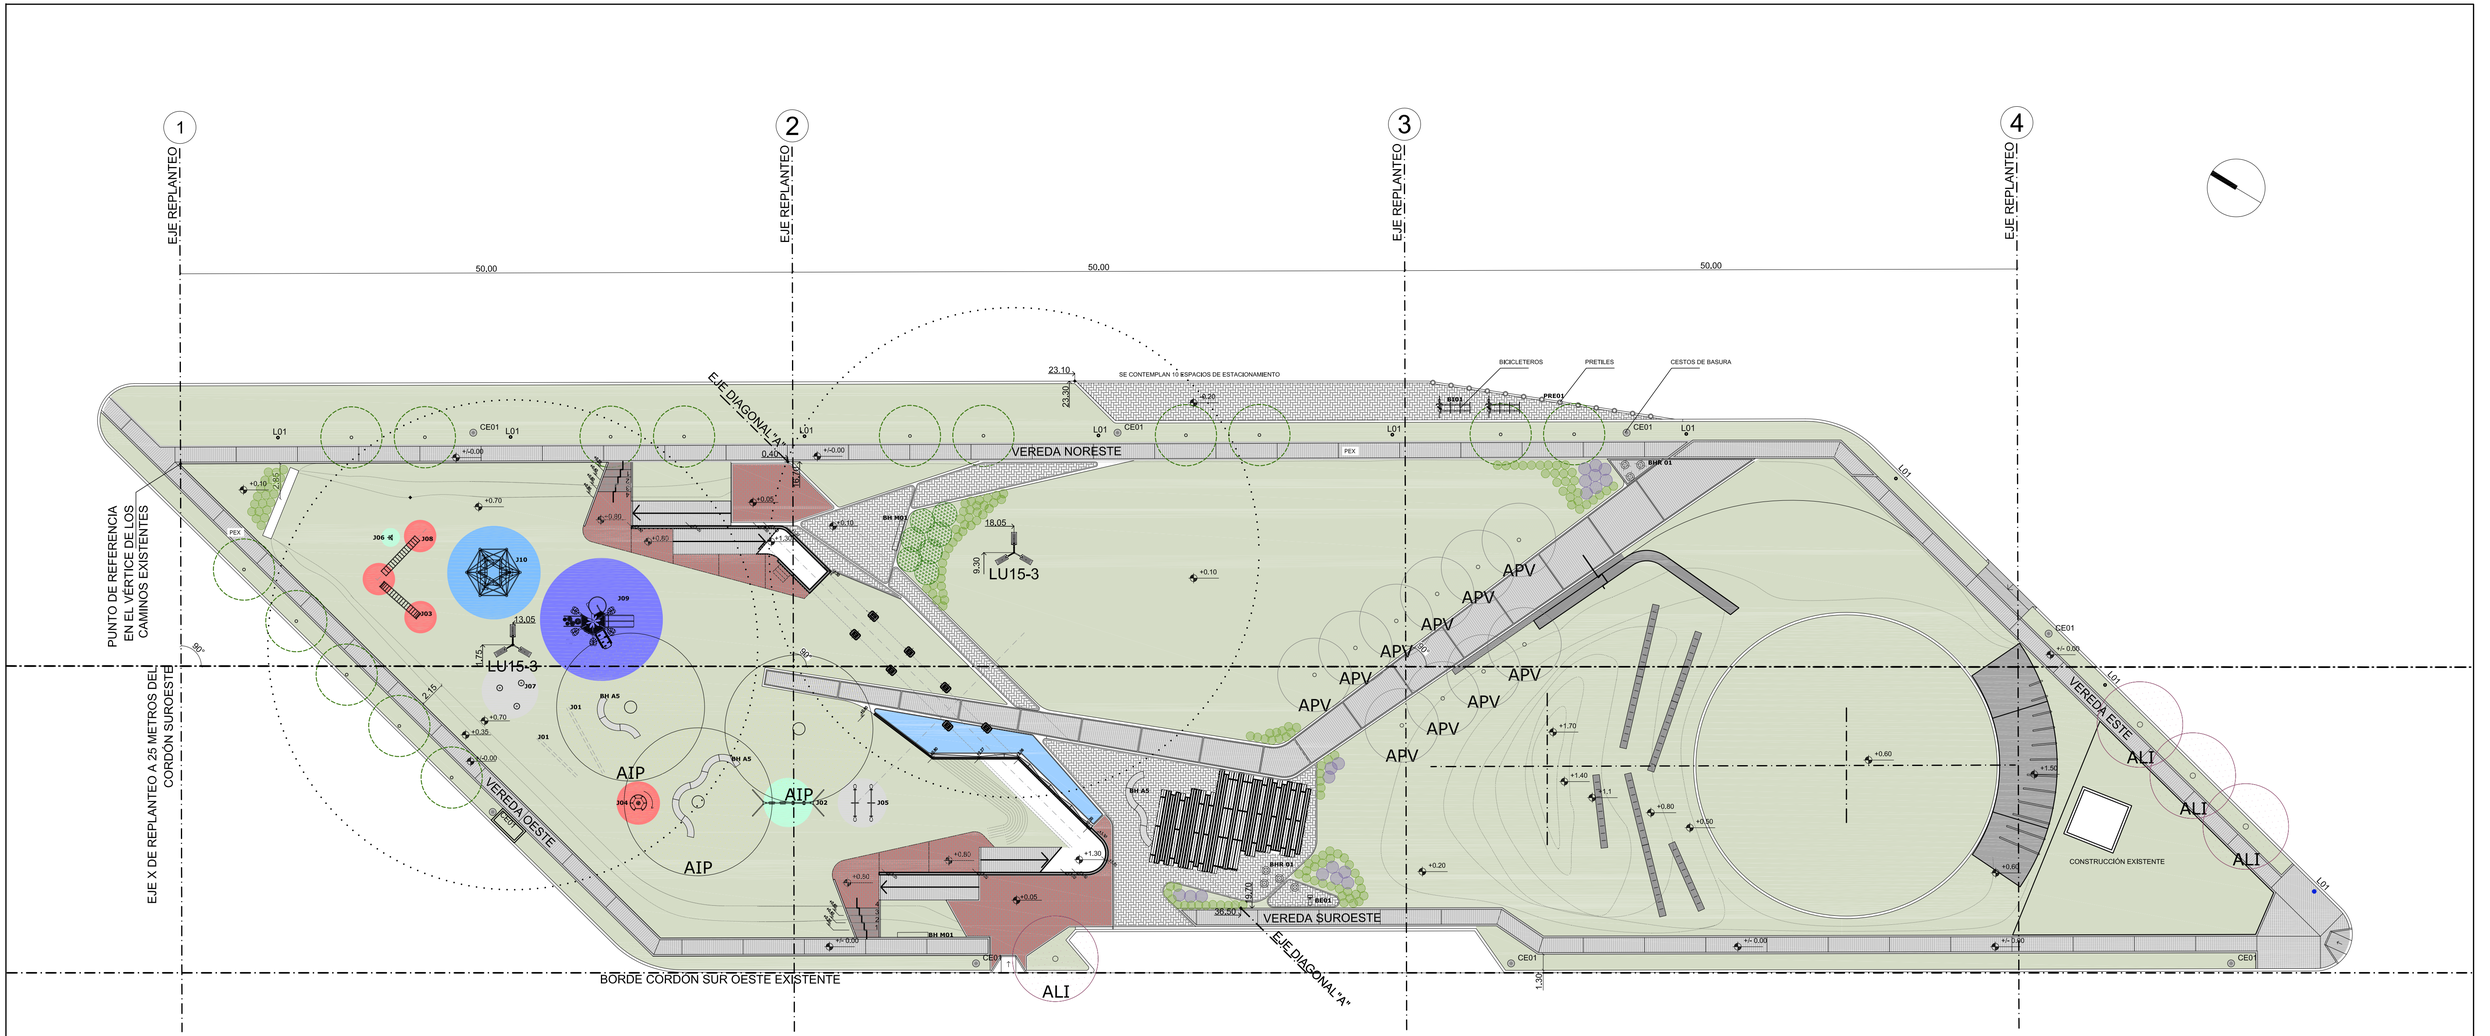

NOTA 1: La ubicación de los bancos y cestos de residuos estan indicados solo a modo informativo. la posicion definitiva sera indicada in-situ por la dirección de obra.

NOTA 2: Las cotas de colocación de las luminarias serán colocadas según cotas del plano de iluminación.
Las luminarias L01 existentes se le adaptaran artefactos led de la marca galaxy o similar.
Las luminarias L01 se pintaran nuevamente unificando los colores de las columnas del alumbrado a un color gris albalux o similar.

REFERENCIAS MOBILIARIO

CANT.	SIMBOLO	DENOMINACION	CANT.	SIMBOLO	DENOMINACION
13	BH A5	BANCO HORMIGON	1	BE01	BEBEDERO
2	BH M01	BANCO HORMIGON MONOPIEZA	8	CE01	CESTO BASURA AROS ACERO INOX.
7	BHR 01	BANCO HORMIGON REDONDO Ø65CM X 44	13	PR01	PRETILES
2	BI02	BICICLETEROS			

LISTADOS DE JUEGOS, SELECIONADOS DE LA EMPRESA CRUCIJUEGOS

CANT.	ARTICULO	DENOMINACION	CANT.	ARTICULO	DENOMINACION
2	J01 Art- 4040	Kit de comunicadores	3	J07 Art- 4045	Mini Rotador (conito)
1	J02 Art- 4003	Portico cuadruple reforzado MIXTO Hamaca	1	J08 Art- 4048	Trepador Recto
1	J03 Art- 4011	Trepador Curvo Mediano	1	J09 Art- 16030	Mangrullo Selva
1	J04 Art- 4018	Calesita c/Asientos de Madera	1	J10 Art- 17011	Diamante
2	J05 Art- 4020	Sube y baja simple			
1	J06 Art- 4033	Trepador arbol mediano			

REFERENCIAS ILUMINACION

CANT.	SIMBOLO	DENOMINACION
2	LU15-3	COLUMNA ILUMINACION 01 CADA 15.00m ARTEFACTO ARTEFACTO GALAXY LED 150W, MARCA LUMENAC O SIMILAR
9	L01	COLUMNA ILUMINACION EXISTENTES, ADAPTAR A ILUMINACIÓN LED

Gobierno de Timbúes

OBRA: NUEVO PARQUE URBANO TIMBUES

PLANO: MOBILIARIO E ILUMINACIÓN

COMITENTE: COMUNA DE TIMBUES

Mob 01-1

CATASTRAL

REVISIÓN: 000x00

FECHA: 09/05/2022

ESCALA: 1/50