


## COMUNA DE TIMBUES DEPARTAMENTO SAN LORENZO PROVINCIA DE SANTA FE


## SECRETARÍA DE OBRAS Y SERVICIOS PUBLICOS

LICITACIÓN PÚBLICA Nº 020/25 ORD 081/2025

"Construcción Planta Tratamiento y Estación Elevadora"

**PLANIMETRIA** 

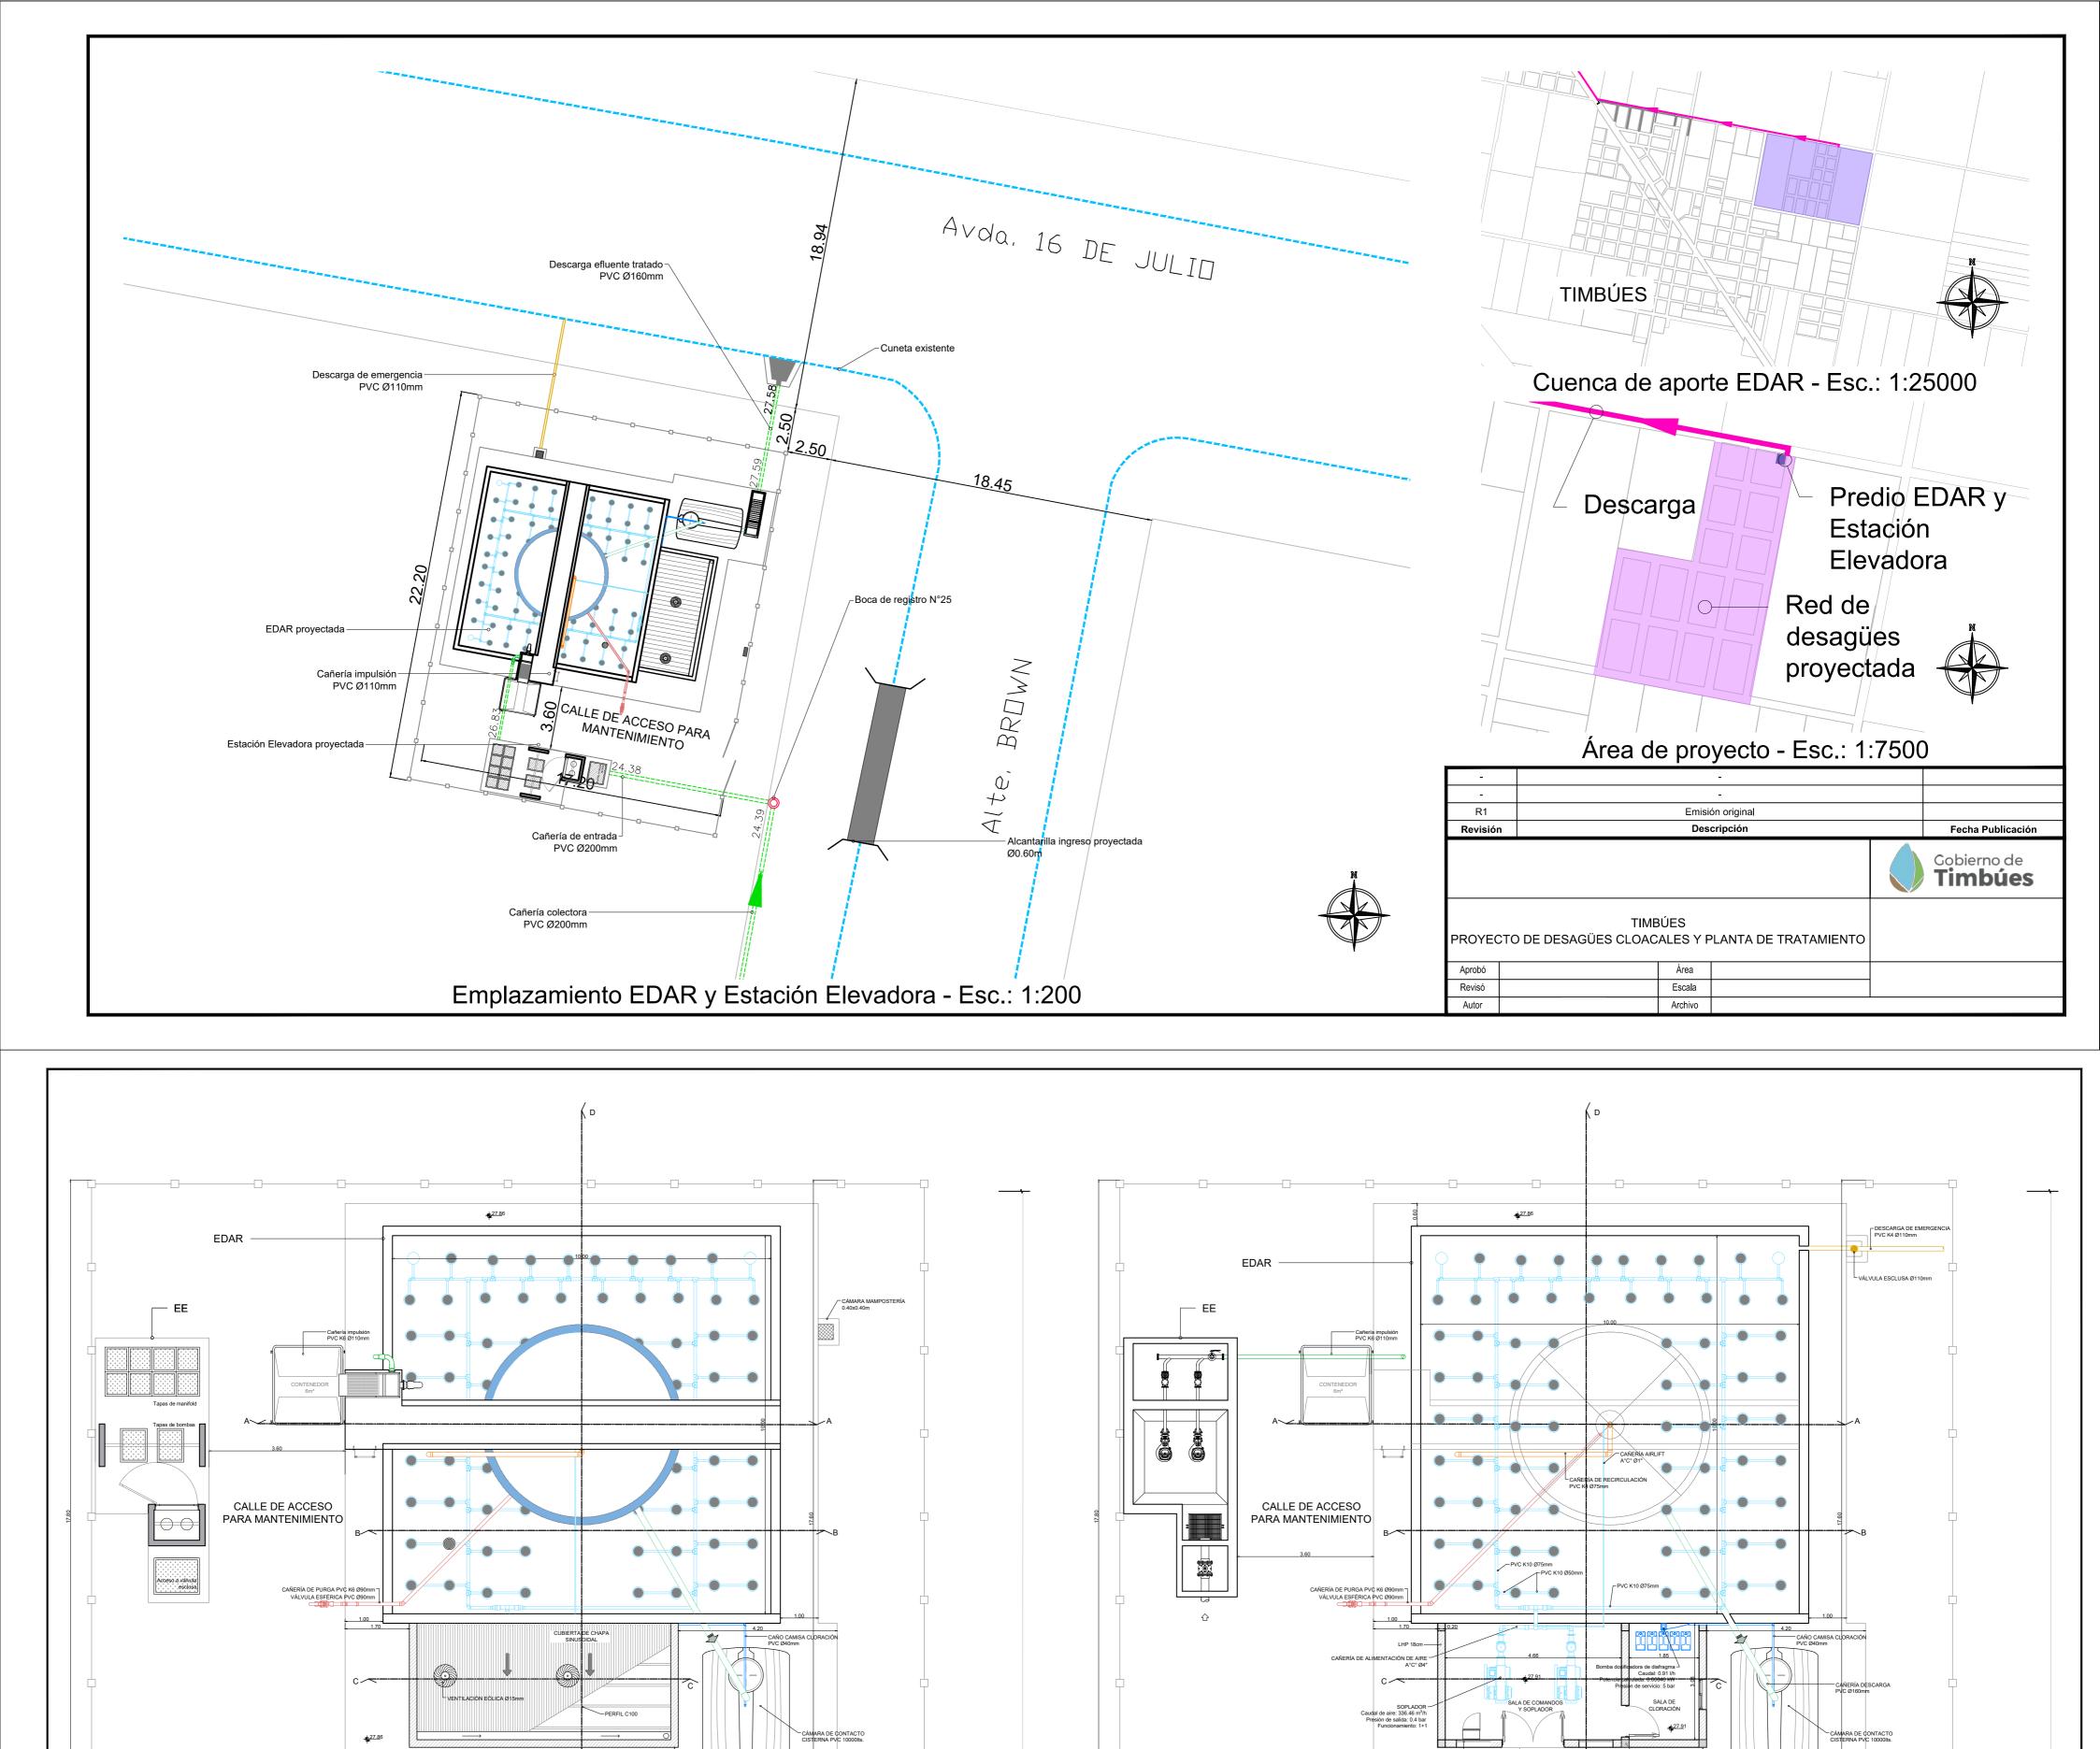

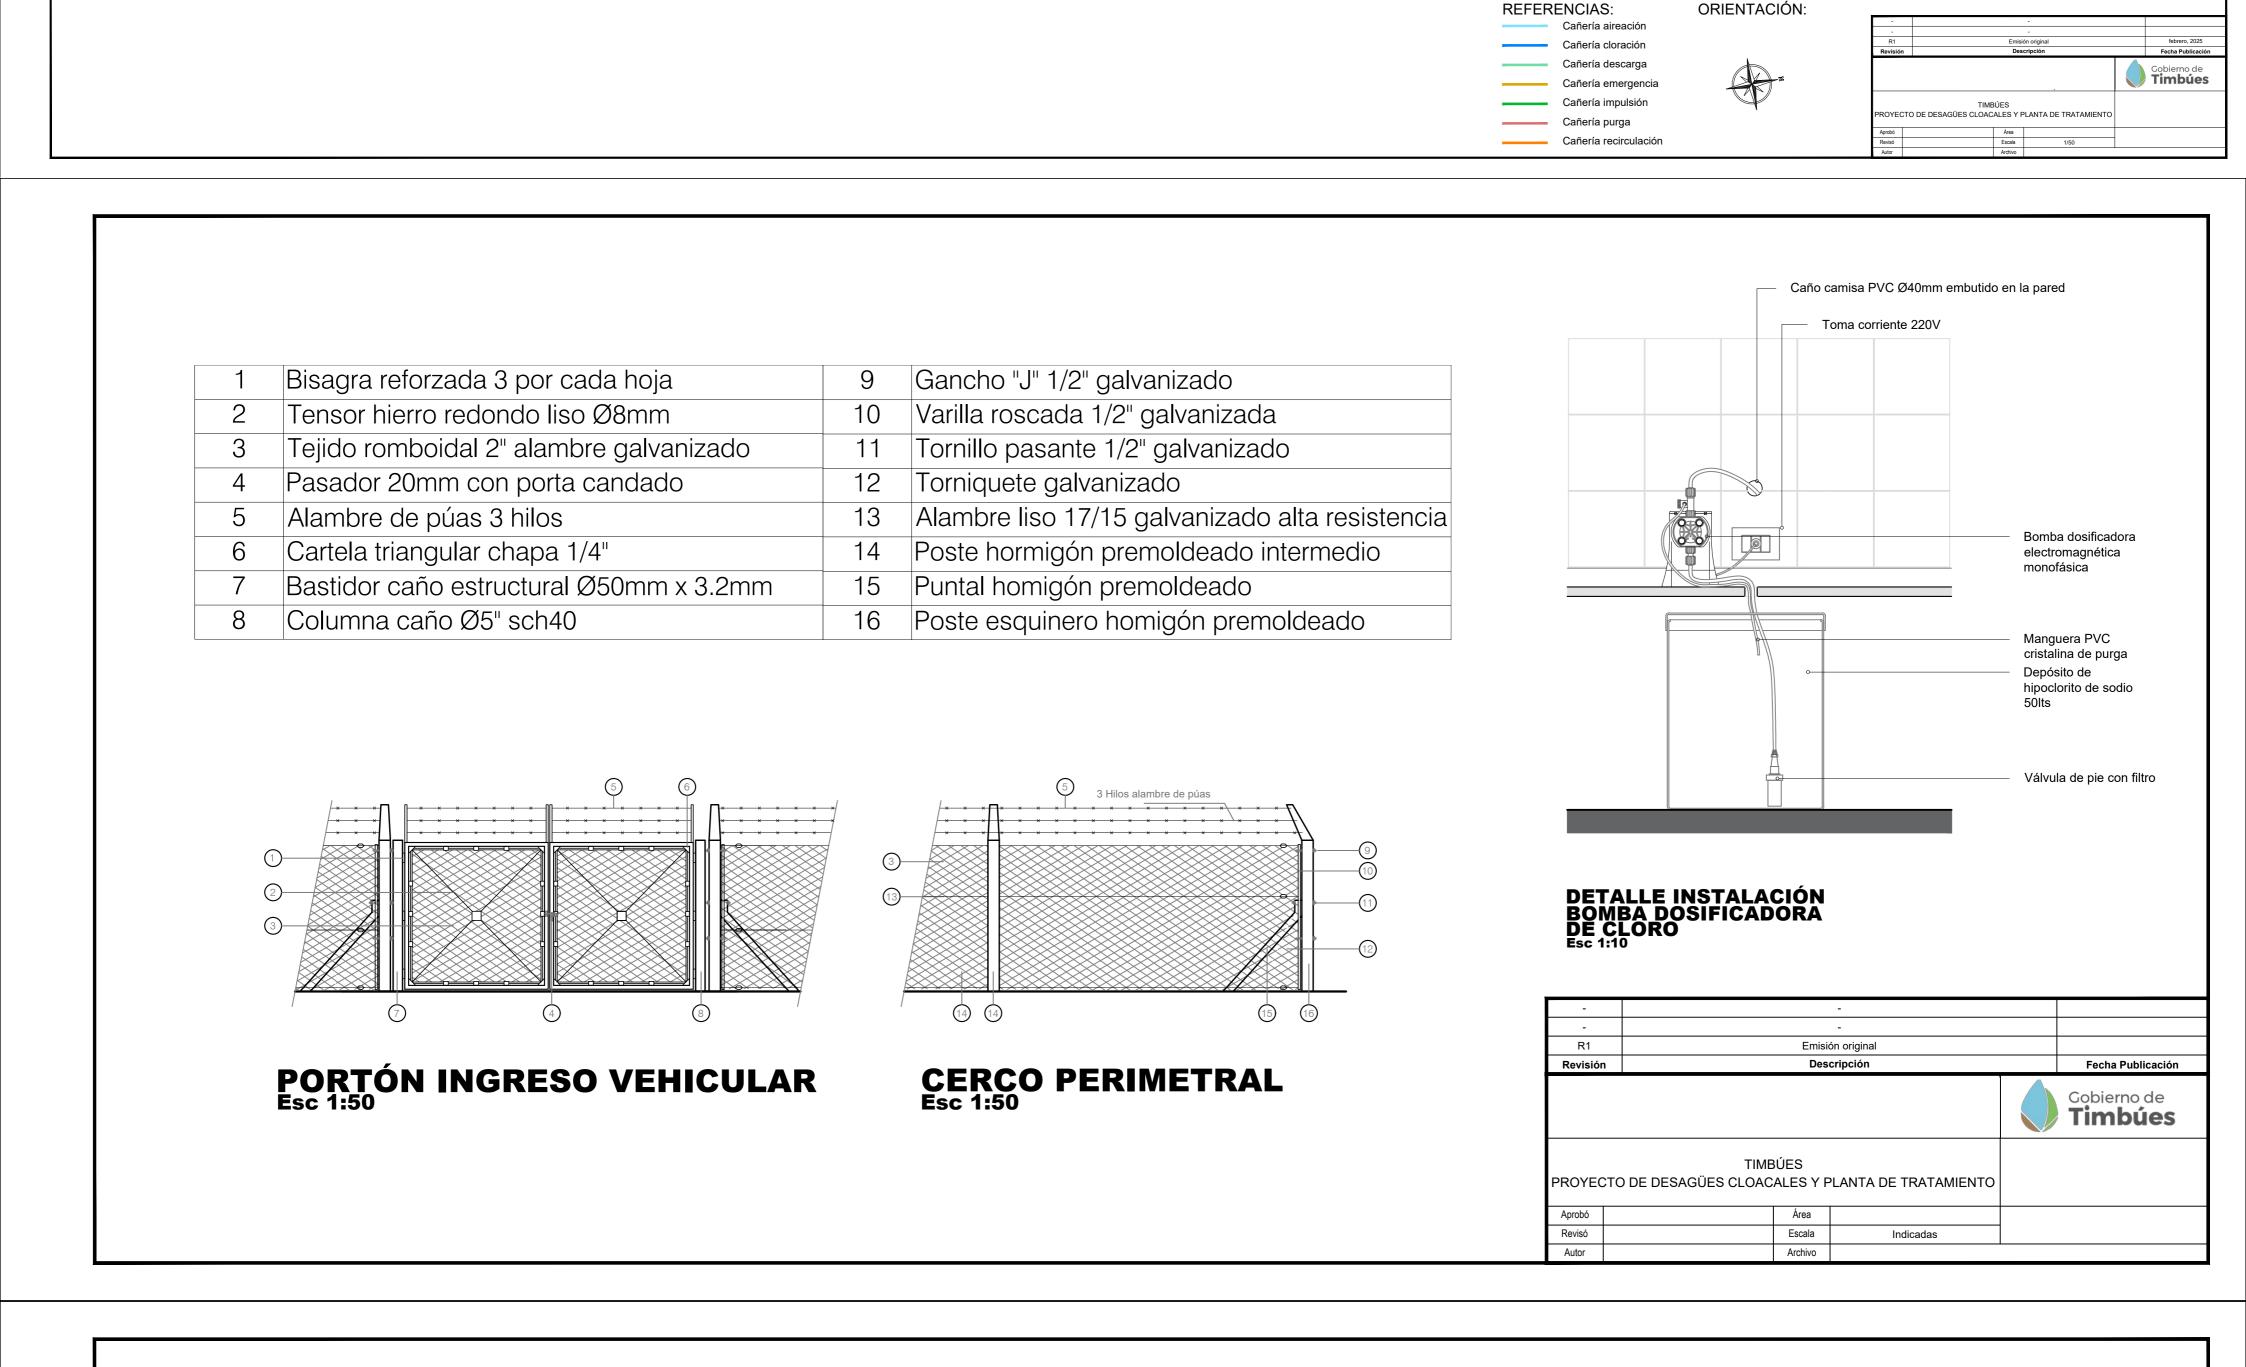

16

**PLANTA** 

Alte. BROWN

**PLANTA DE TECHOS** 

Avda. 16 DE JULIO

Alte. BROWN

NTN 27.81

NOTAS:

posibles fisuras, colocar sellador

